


plum
condo
RANGSIT ALIVE 2



PRUKSA

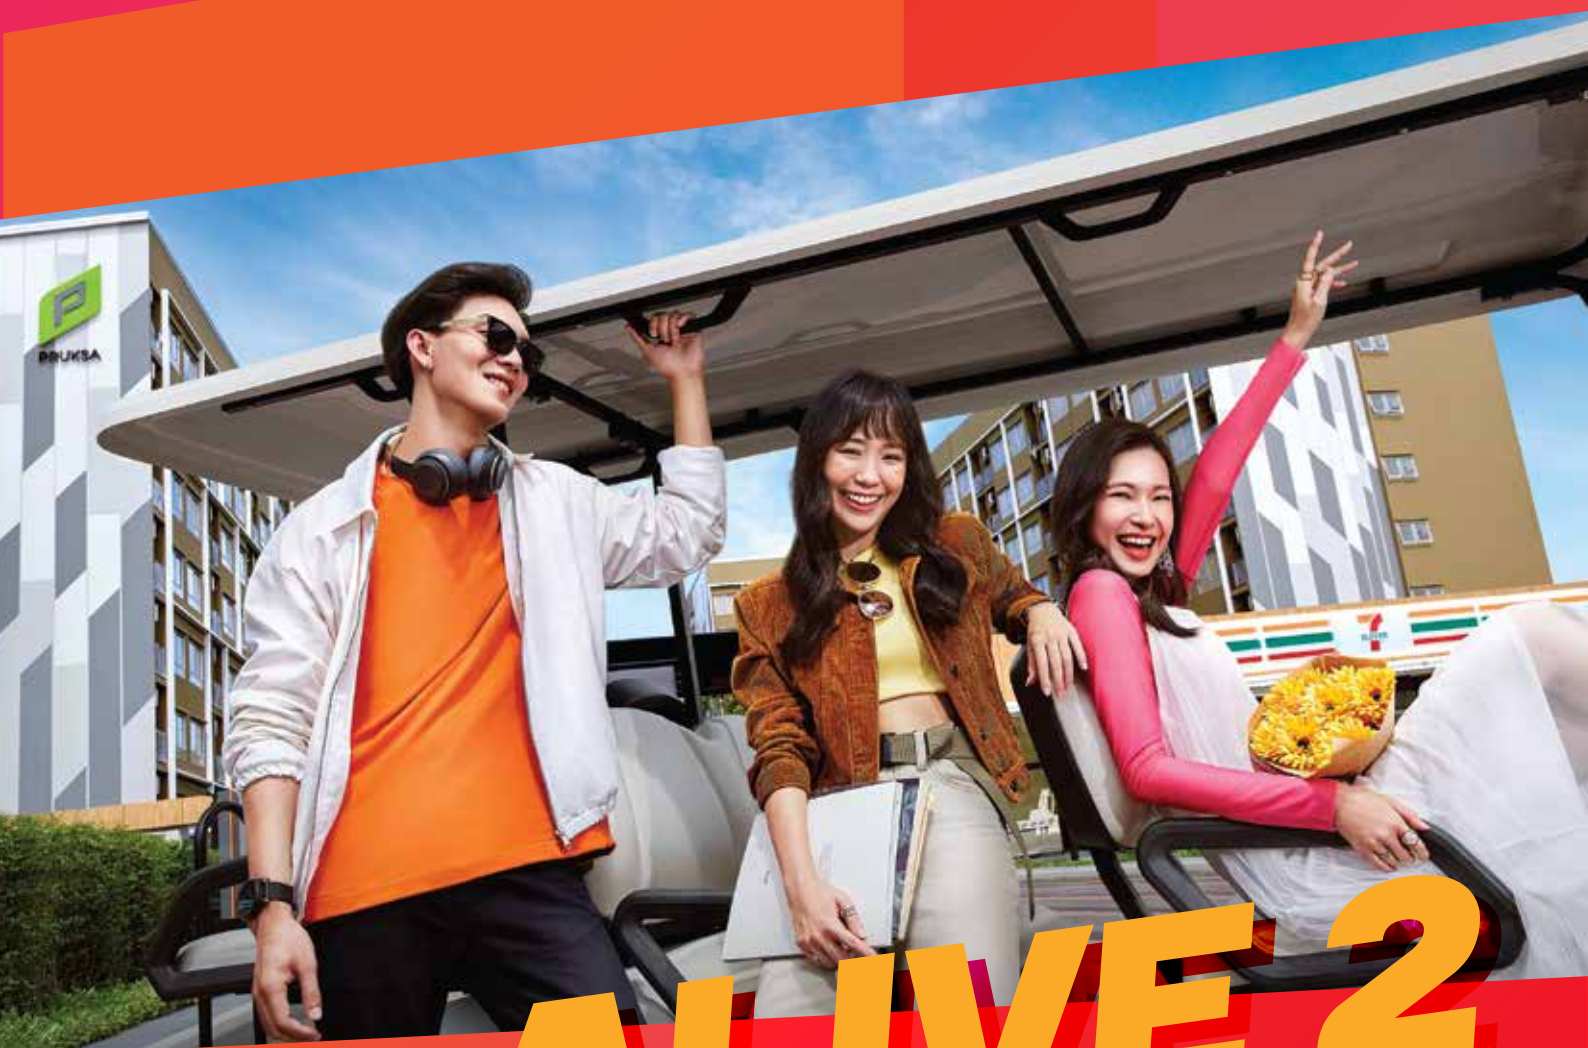

ALIVE 2
ALIVE MORE

PLUM CONDO RANGSIT ALIVE 2 ใกล้ ม.กรุงเทพ
คอนโดใหม่ STYLISH CAMPUS CONDO พร้อมส่วนกลาง 24 ชม.*

ที่ตั้งโครงการ

สถาบันเทคโนโลยี
แห่งเอเชีย ●
ม.ธรรมศาสตร์ ●

ถ.เชียงราก

● ตลาดไท

ถ.คลองหลวง

● รพ.ภัทร-ธนบุรี
● เมกาโฮม

ม.กรุงเทพ ●



บุญถาวร ●
ไต้หวัน ●

เอสโก้ โลตัส ●

ปทุมธานี

แบริคโคร ●
ตลาด
สี่มุมเมือง ●

ถนนพหลโยธิน

● ฟิวเจอร์พาร์ค รังสิต
และ ลาปลั้
● เมเจอร์ รังสิต

นครนายก

● SW.โรงพยาบาลรังสิต

ทางด่วนอุดรรัถยา (แก้วัดมณะ-ม.ธรรมศาสตร์)

แนวคิดโครงการ

PLUM CONDO RANGSIT ALIVE 2 พัฒนาขึ้นโดยได้รับแรงบันดาลใจจากพื้นที่ส่วนกลางตาม CAMPUS ในต่างประเทศ จนเกิดขึ้นเป็น ICONIC CAMPUS CONDO ที่สร้างสรรค์โครงการบนพื้นที่กว่า 11 ไร่ ให้มีความหลากหลาย ตอบโจทย์ไลฟ์สไตล์ของผู้พักอาศัย พร้อมพื้นที่ที่ให้บริการตลอด 24 ชั่วโมง ถือเป็นต้นแบบการพักอาศัยที่สมบูรณ์แบบ ให้ทุกชีวิต “ALIVE” กว่าที่เคยเป็น



ข้อมูลโครงการ

ชื่อโครงการ	: Plum Condo Rangsit Alive 2
เจ้าของโครงการ	: บริษัท พฤกษา เรียลเอสเตท จำกัด (มหาชน)
ที่ตั้งโครงการ	: 700 เมตร ถึงมหาวิทยาลัยกรุงเทพ (จากถนนทางเข้าหลักโครงการ) ติดถนนใหญ่พหลโยธิน คลองหลวง ปทุมธานี
พื้นที่โครงการ	: ประมาณ 11 ไร่
รายละเอียดโครงการ แบบห้องชุด	: คอนโดมีเนียม 8 ชั้น จำนวน 4 อาคาร จำนวน 1,038 ยูนิต : 1 ห้องนอน 26.25 ตร.ม. 1 ห้องนอนพลัส 34.5 ตร.ม. 2 ห้องชุดรวมกัน 52.5 ตร.ม.





**COOKING
STUDIO**



**REFRESHING
POND**



**MOVIE
STUDIO**

I ห้องนอน 26.25 ตรม.



แผนผังโครงการ



ชั้น 1




ชั้น 2-8



ชุดเฟอร์นิเจอร์*



1 BED 26.25 SQ.M.

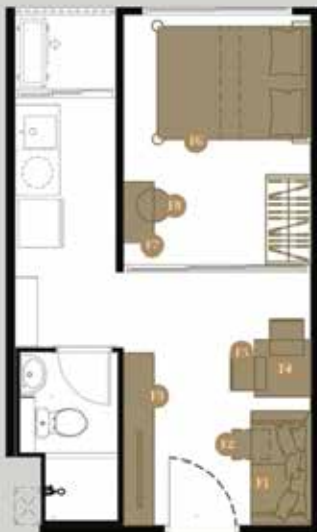

SCALE 1 : 50

Loose Furniture



F1. SOFA (x1)

Color : navy

Size : W1500 x D800 x H750 mm

F2. SIDE TABLE (x1)

Size : W450 x D350 x H450 mm



F4. DINING TABLE (x1)

Size : W750 x D750 x H750 mm



F5. DINING CHAIR (x2)

Size : W450 x D450 x H850 mm



F3. TV STAND-SHOES CABINET (x1)

Size : W2000 x D400 x H500 mm



F6. BED 5 FT. (x1)

Size : W1500 x D1800 x H1000 mm



F7. DRESSING TABLE (x1)

Size : W1000 x D400 x H750 mm



F8. STOOL (x1)

Size : W450 x D450 x H450 mm



F10. DESK (x1)

Size : W1000 x D400 x H750 mm

*เฉพาะยูนิตที่ระบุไว้เท่านั้น

ติดต่อเยี่ยมชมโครงการ
ได้ทุกวัน ที่สำนักงานขาย
ตั้งแต่เวลา 10.00 - 19.00 น.

ALIVE 2
ALIVE MORE

